


Surface au sol: 3.84m²
Surface au habitable: 2.80m²

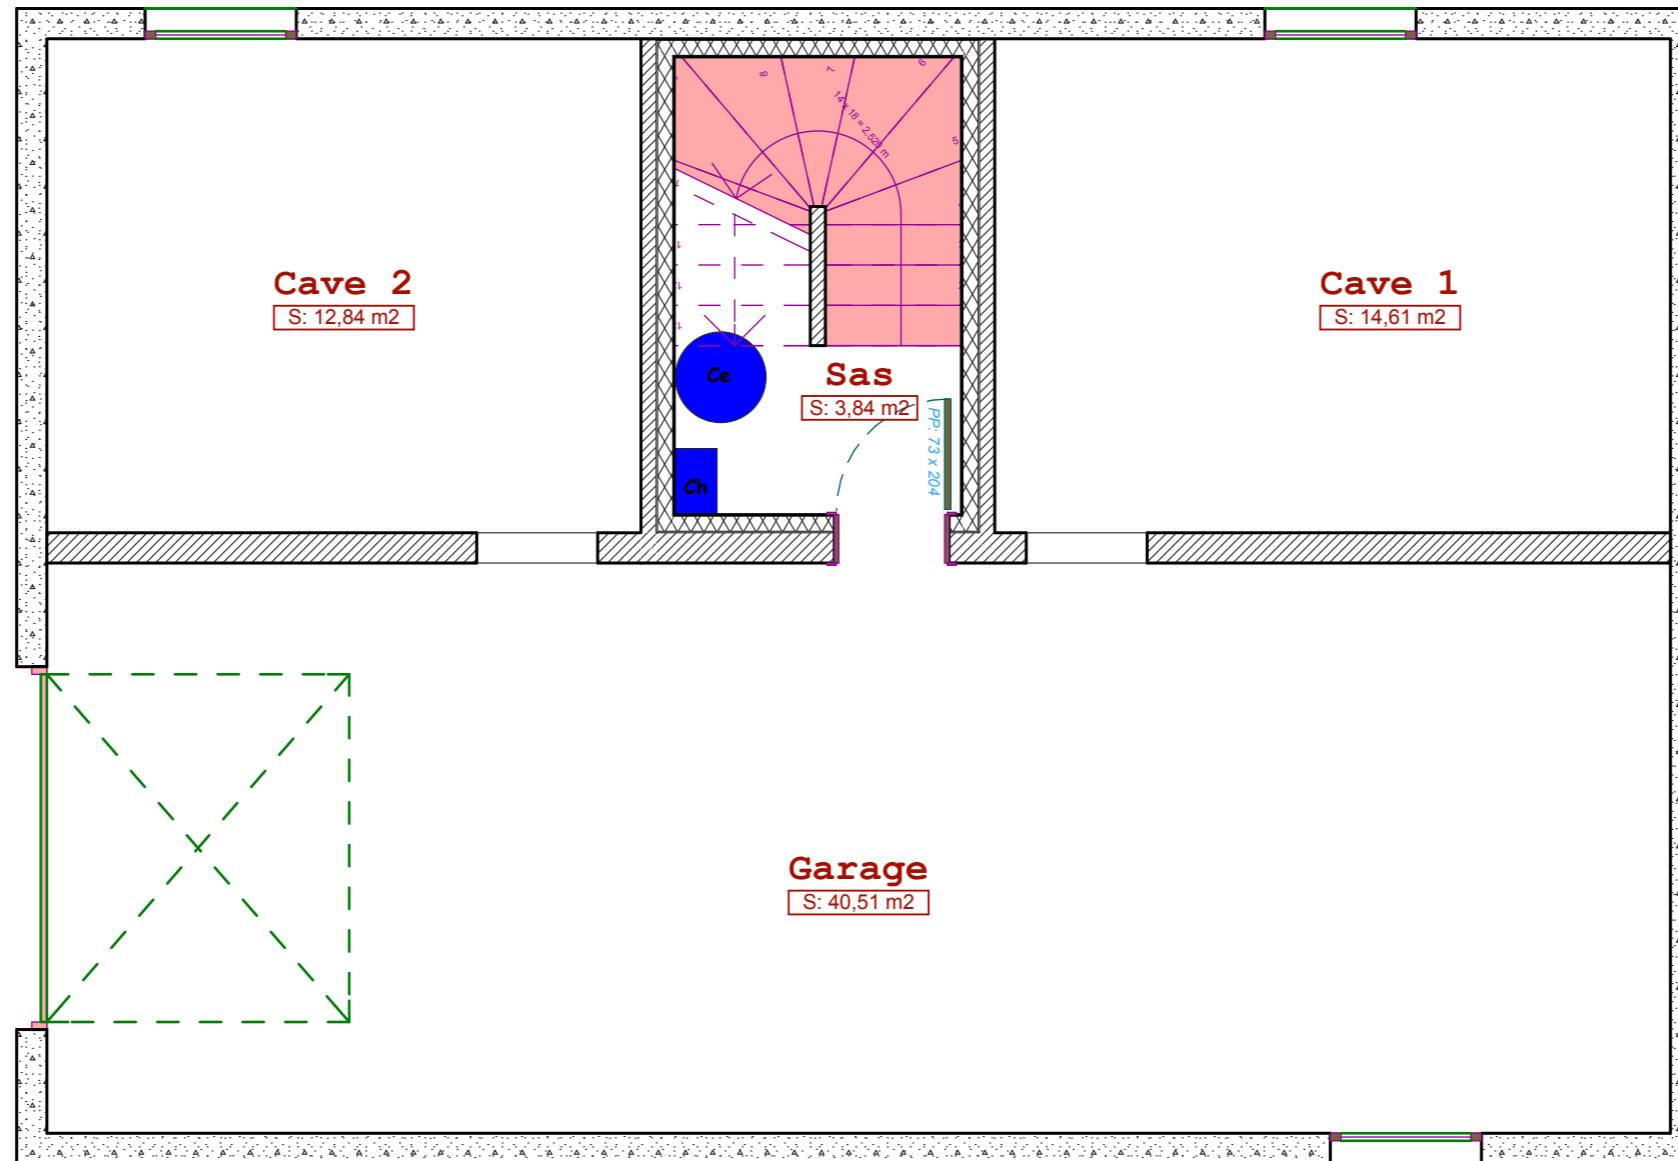

MAISONS LYCENE
Modèle Hépiale

sous sol

1:50

30/04/2014