MAISONS Lycène

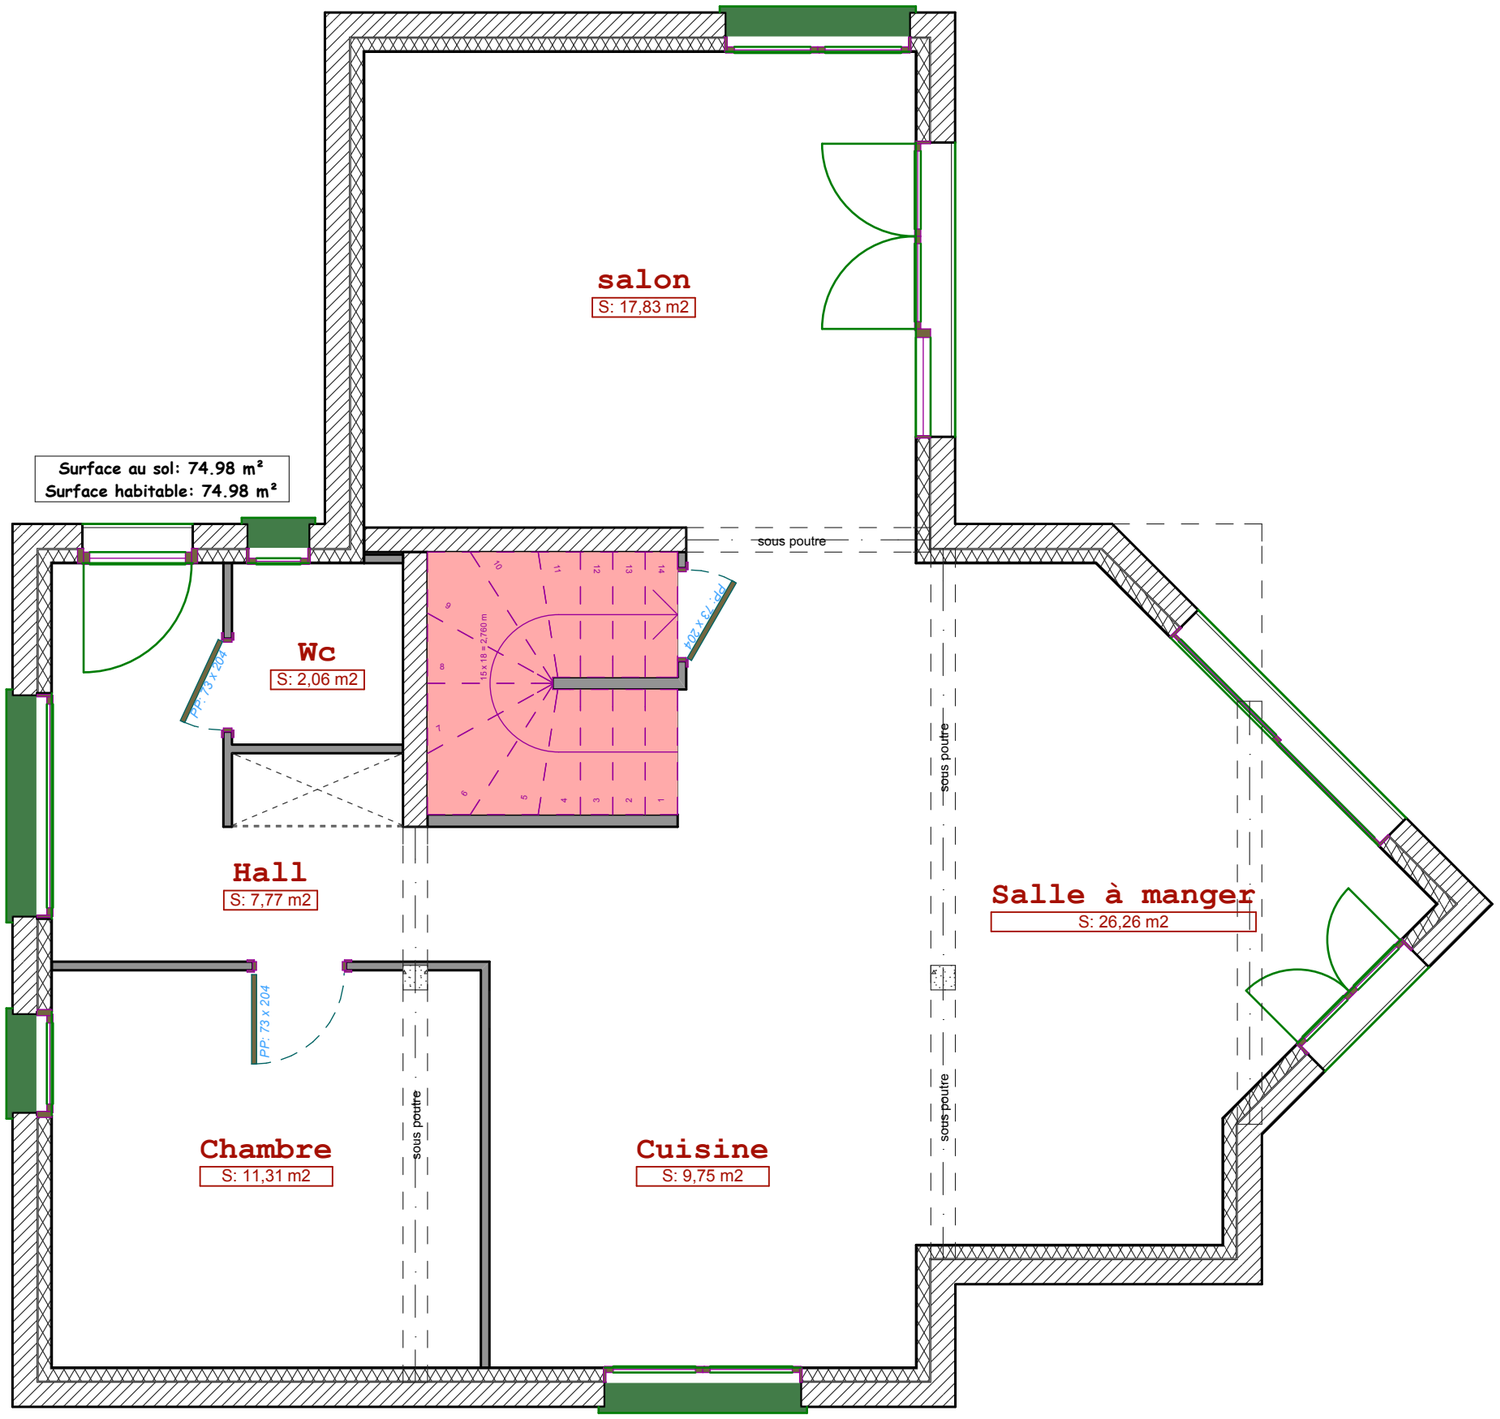

Rez de chaussée

1:50

07/05/2014

MODELE TYPE
XAORE